


Alternatieve keuzes toestellen

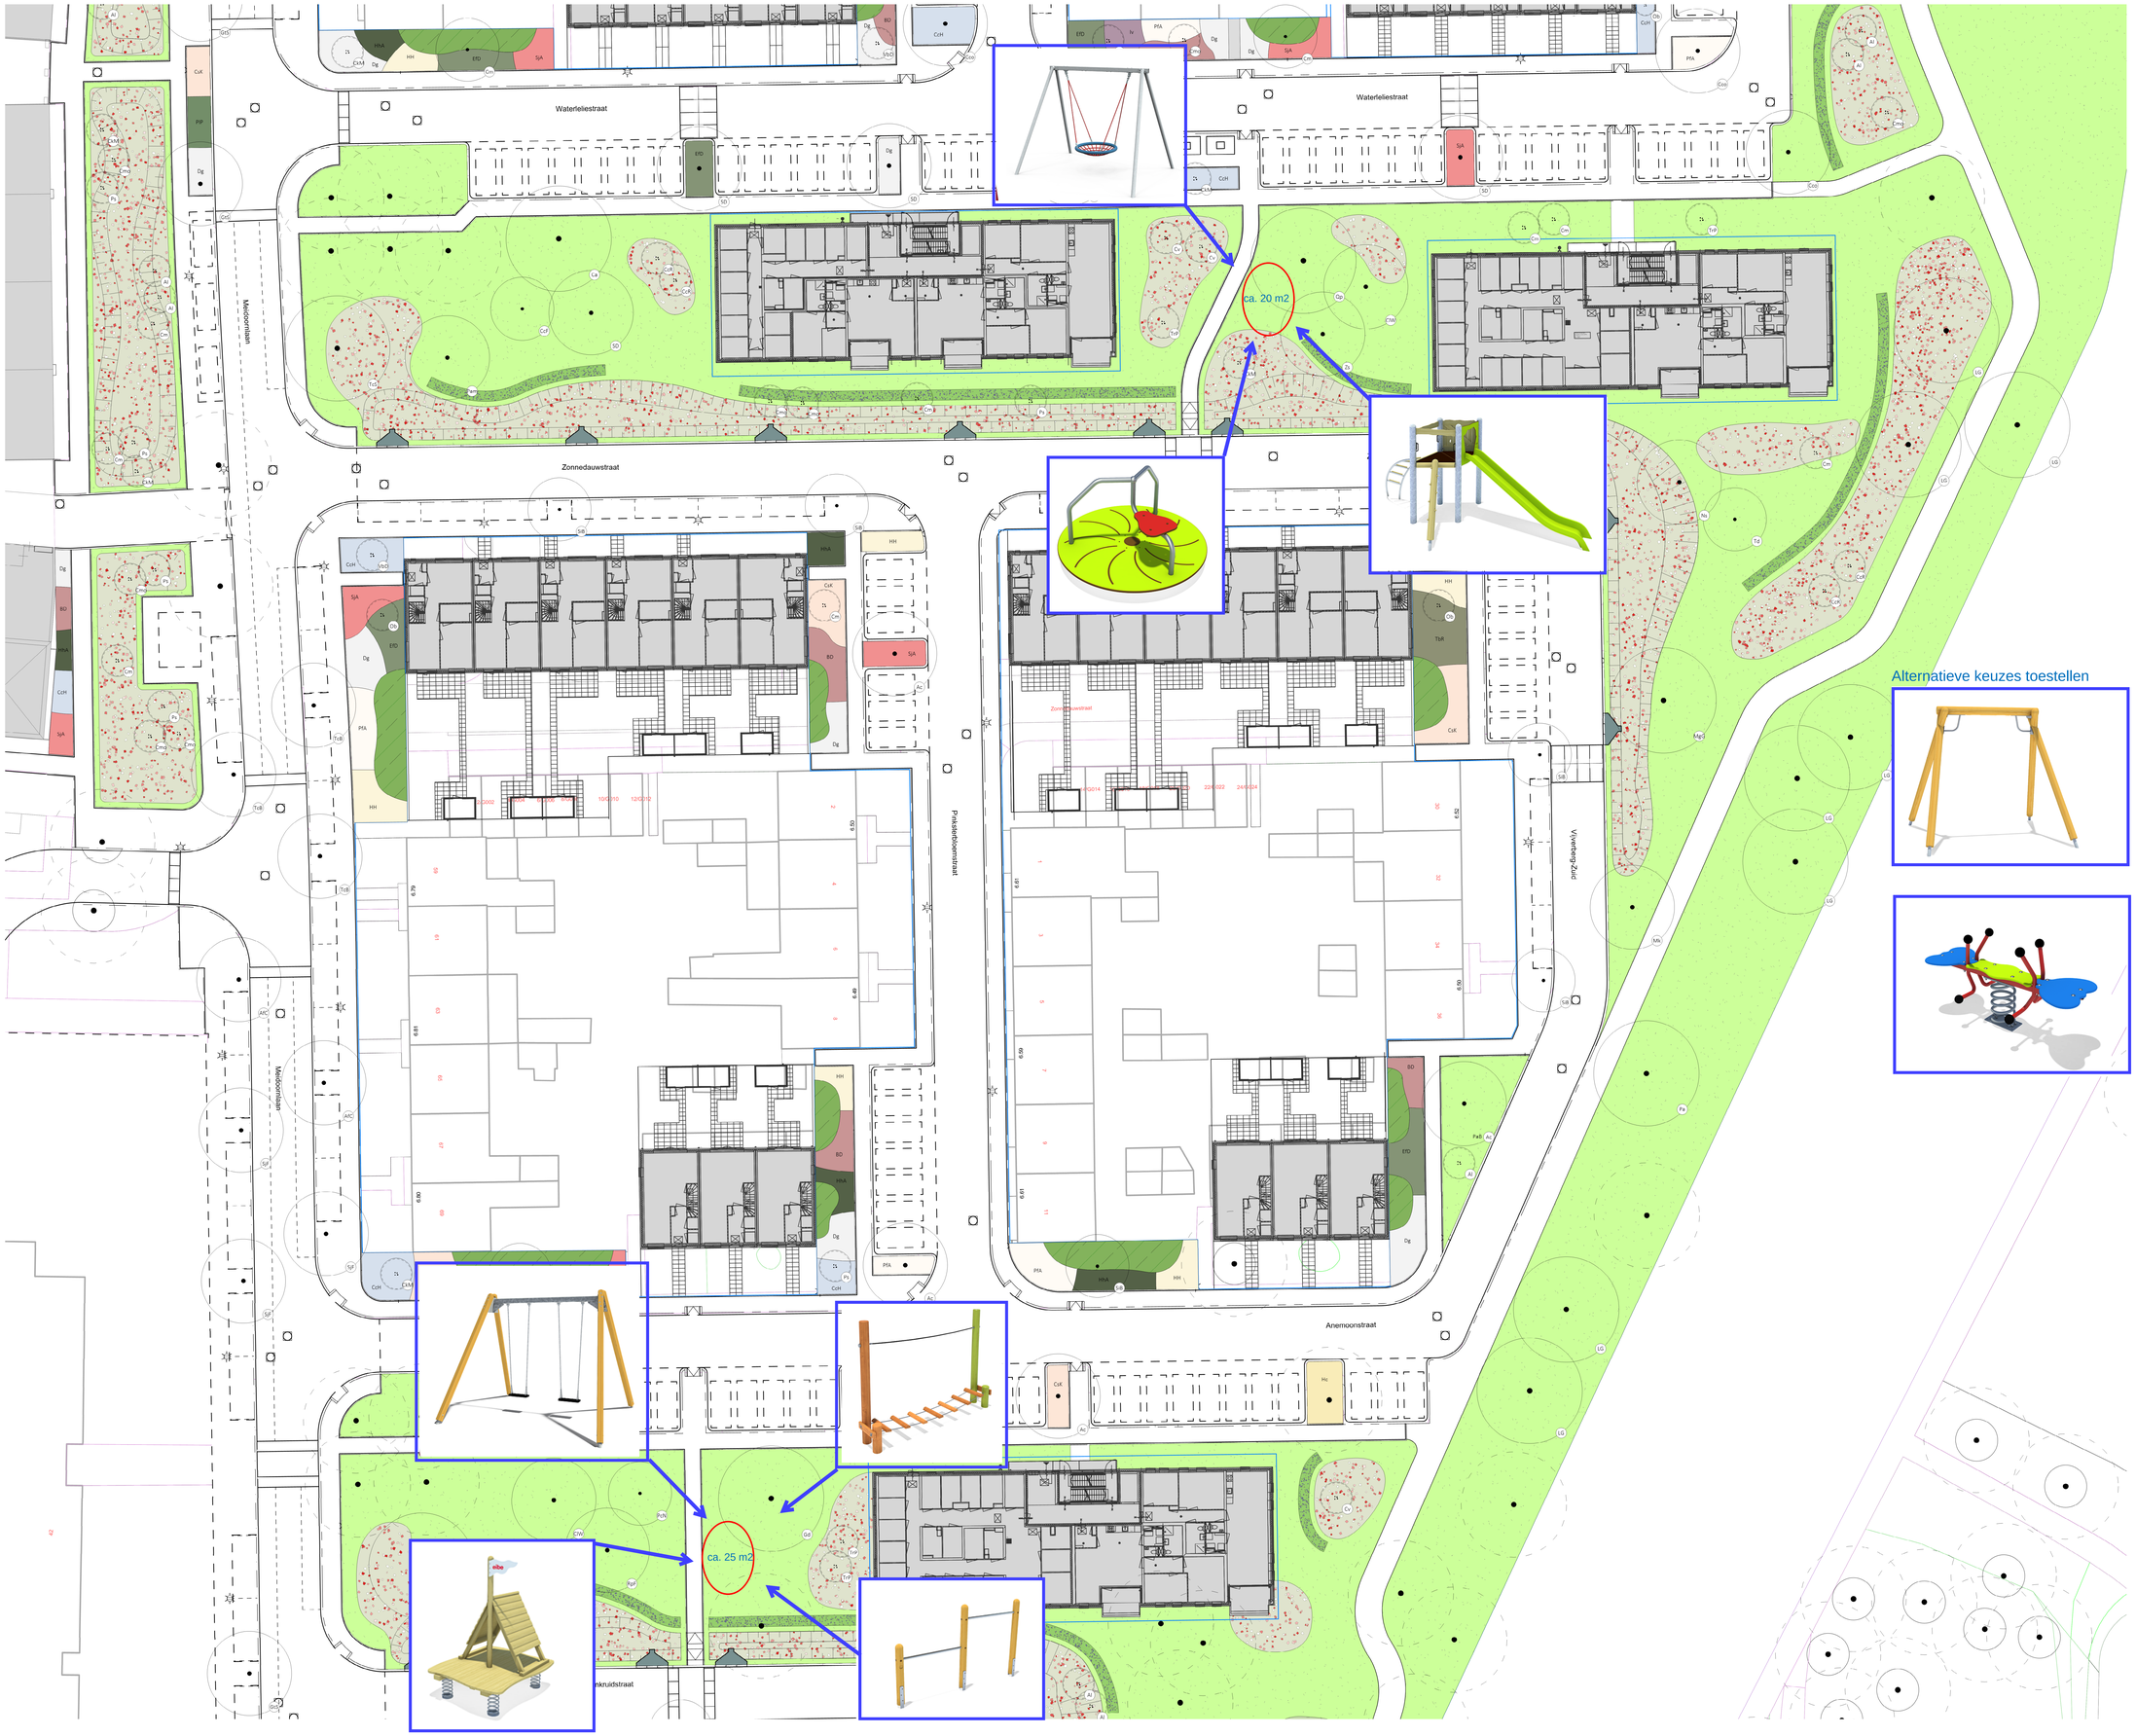



PLANTLIST

| CODE | BOTANISCHE NAAM | NEDERLANDSE NAAM |
|---|---|---|
| | BOMEN | |
| Ac | Acer campestre | Veldesdoorn |
| AcR | Acer campestre 'Red Shine' | Veldesdoorn |
| ApA | Acer pseudoplatanus 'Atropurpureum' | Gewone esdoorn |
| ArS | Acer rubrum 'Sun valley' | Rode esdoorn |
| AfC | Acer x freemanii 'Celzam' | Freemans esdoorn |
| AiL | Alnus incana 'Laciniata' | Witte els |
| AaR | Amelanchier arborea 'Robin Hill' | Krentenboompje |
| Ca | Celtis australis | Europese netelboom |
| CcF | Cercis canadensis 'Forest pansy' | Judasboom |
| CNI | Chamaecyparis lawsoniana 'Wisselii' | Californische cipres |
| Cco | Cornus controversa | Reuzenkornoelje |
| Cm | Cornus mas | Gele kornoelje |
| GtS | Gleditsia triacanthos 'Street Keeper' | Valse christusdoorn |
| Gd | Gymnocladus dioica | Doodsbeenderenboom |
| LG | Lindebomen gemeente verplanten | |
| Mk | Magnolia kobus | Beverboom |
| MgG | Metasequoia glyptostroboides 'Goldrush' | Watercipres |
| Ns | Nyssa sinensis | Chinese tupeloboom |
| Pam | Phellodendron amurense | Amur kurkboom |
| Pa | Prunus avium | Zoete kers |
| PuN | Prunus cerasifera 'Nigra' | Kerspruim |
| Qp | Quercus phellos | Wilgbladige eik |
| RpF | Robinia pseudoacacia 'Frisia' | Schijnacacia |
| Sc | Sequoia sempervirens | Kustmammoetboom |
| SD | Sorbus 'Dodong' | Lijsterbes |
| SiB | Sorbus x intermedia 'Brouwers' | Zweedse lijsterbes |
| SjF | Styphnolobium japonicum 'Fleright' | Honingboom |
| Td | Tetradium daniellii | Bijenboom |
| TcB | Tilia cordata 'Bööhlje' | Winterlinde |
| TcG | Tilia cordata 'Savaria' | Winterlinde |
| TsF | Toona sinensis 'Flamingo' | Chinese mahonieboom |
| Zs | Zelkova serrata | Japanse schijniep |
| | SOLITAIRE HEESTERS | |
| Al | Amelanchier lamarckii | Krentenboompje |
| Cv | Chionanthus virginicus | Sneeuwvlokkenboom |
| CkM | Cornus kousa 'Milky Way' | Chinese kornoelje |
| Cm | Cornus mas | Gele kornoelje |
| CcR | Cotinus coggygria 'Royal Purple' | Pruikenboom |
| Cmo | Crataegus monogyna | Meidoorn |
| Ob | Osmanthus x burkwoodii | Schijnhulst |
| Ps | Prunus spinosa | Sleedoorn |
| TrP | Tamarix ramosissima 'Pink Cascade' | Tamarisk |
| VbD | Viburnum x bodnantense 'Dawn' | Sneeuwbal |
| | BOSPLANTSOEN | |
| | Berberis thunbergii 'Atropurpurea' | Zuurbes |
| | Cornus sanguinea | Rode kornoelje |
| | Frangula alnus | Sporkehout |
| | Ilex aquifolium | Hulst |
| | Ligustrum vulgare | Liguster |
| | Philadelphus coronarius | Boerenjasmijn |
| | Rosa rubiginosa | Egelantier |
| | Viburnum opulus | Gelderse roos |
| | SIERHEESTERS | |
| BD | Berberis 'Dart's Harlequin' | Zuurbes |
| BdB | Buddleja davidii 'Blue Chip' | Vlinderstruik |
| CcH | Caryopteris clandonensis 'Heavenly Blue' | Blauwbaard |
| CcK | Cornus sericea 'Kelseyi' | Kornoelje |
| Dg | Deutzia gracilis | Bruidsbloem |
| EfD | Euonymus fortunei 'Dart's Blanket' | Kardinaalsmuts |
| HhA | Hedera helix 'Arborescens' | Struiklimop |
| Hq | Hydrangea quercifolia | Eikenbladhortensia |
| HH | Hypericum 'Hidcote' | Hertshooi |
| Iv | Ilex virginica | Bloemwilg |
| PfA | Potentilla fruticosa 'Abbotswood' | Struikganzerik |
| PP | Prunus laurocerasus 'Polster' | Laurierkers |
| SjA | Spiraea japonica 'Anthony Waterer' | Spierstruik |
| TbR | Taxus baccata 'Repandens' | Venijnboom |
| | GRAS / RUIG GRAS / BLOEMRIJK GRASLAND | |
| | Gazon (stoeisterk mengsel) | |
| | Ruig gras (Staygreen 4 Grass) | |
| | Bloemrijk grasland (Bloemenweidemengsel BM-10) | |
| | BOLLEN | |
| | Bollenmix JUB Holland mengsel - Eindhoven | |

| NR. | DATUM | OMSCHRIJVING | DOOR |
|---|---|---|---|
| 2 | 17-10-2022 | Aanpassing na feedback bewoners | WV |
| 1 | 6-7-2022 | Beplantingsplan aangepast na wijzigingen UO | WV |

**PROJECT: Herstructurering Gageldonk West fase 5&6**

**Beplantingsplan blad 2**

| | | | | | |
|---|---|---|---|---|---|
| OPDRACHTGEVER | Gemeente Bergen op Zoom | | | | |
| PROJECTADRES | Meidoornlaan, Bergen op Zoom | | | | N |
| DATUM | 10-06-2022 | | | | |
| PROJECTNUMMER | 10P2200509 | TEKENING NR. | 2 | Formaat | A0 |
| GETEKEND DOOR | WV | PROJECT. VERANTW | WV | Schaal | 1:200 |

dolmans landscaping group | l+p ontwerpers en adviseurs
T (040) 295 29 90
F (040) 284 02 78
www.dolmanslp.com
info@dolmanslp.com
postbus 149 - 5670 AC Nuenen